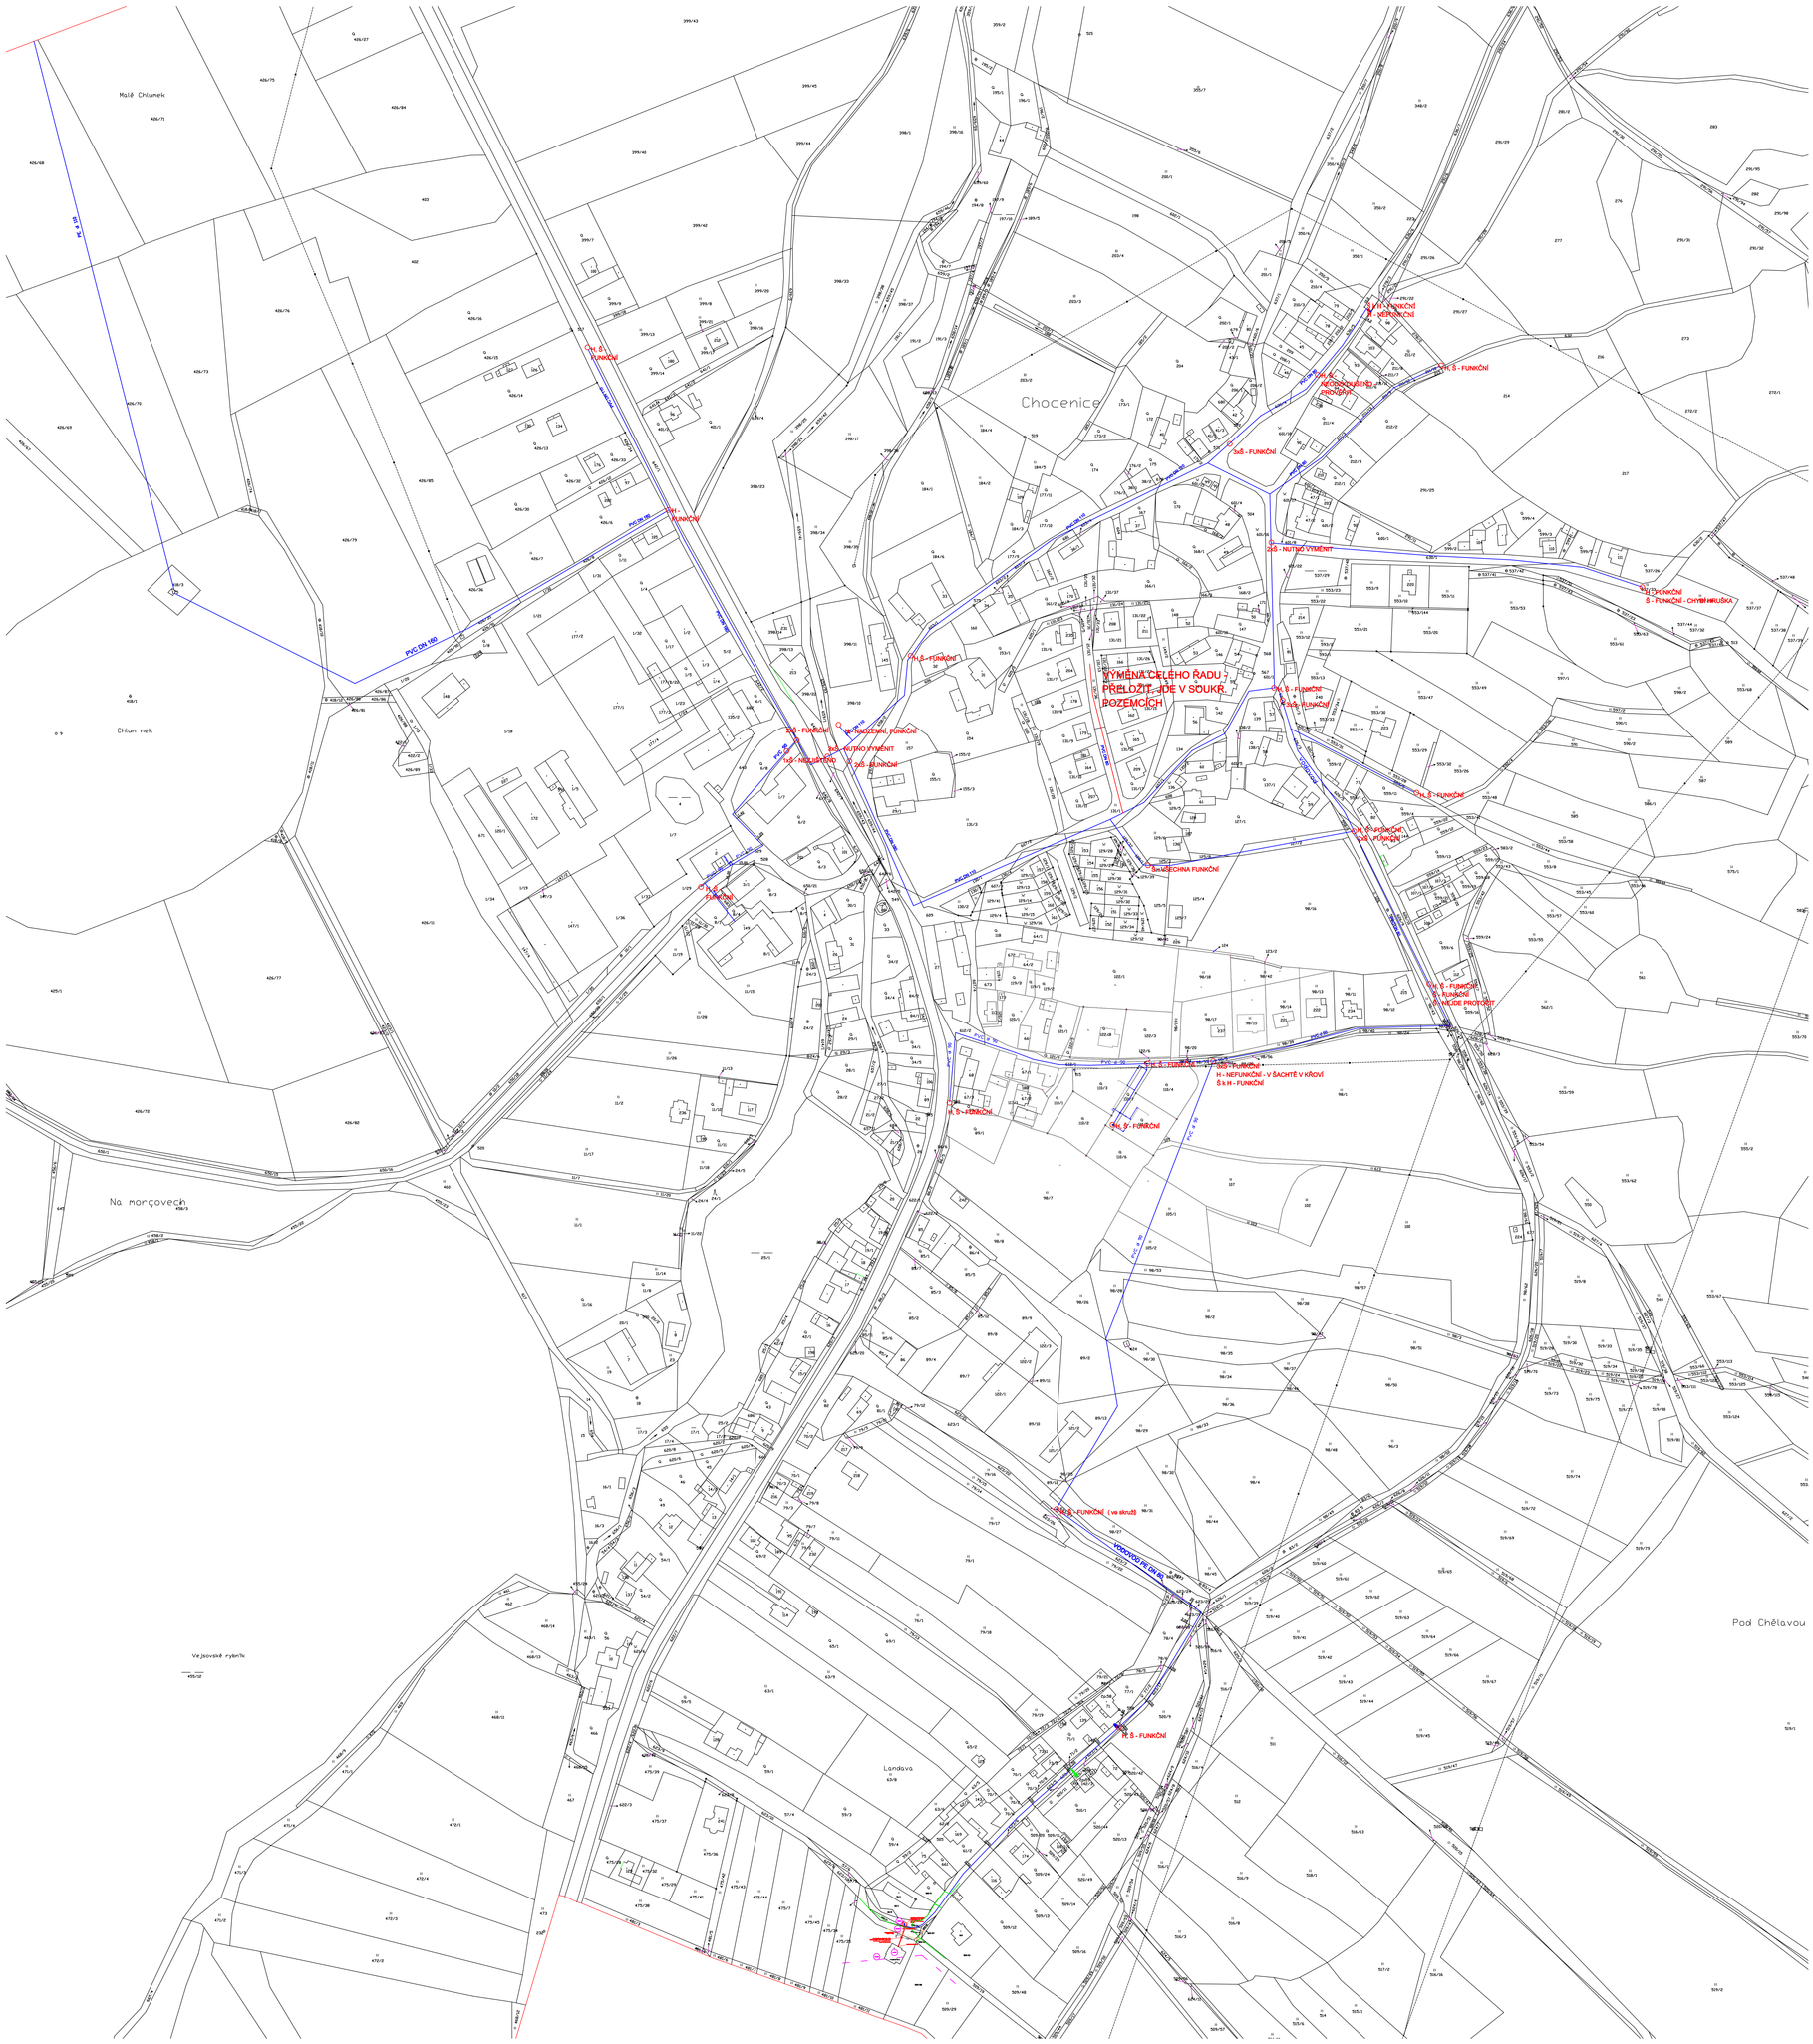
Malé Chlumek
Chlum nek
Na morçovech
Chocenice
Landava
Pod Chělavou
Vejpovské rybníčky
PVC DN 160
H - FUNKČNÍ
H, Š - FUNKČNÍ
H - NEFUNKČNÍ - V ŠACHTĚ V KŘOVÍ
Š a H - FUNKČNÍ
H - NEFUNKČNÍ (ve skrutě)
H, Š - FUNKČNÍ
H - NEFUNKČNÍ
Š - FUNKČNÍ
H - NEFUNKČNÍ
Š - FUNKČNÍ
H - NEFUNKČNÍ